



NAZWA
Przejście przez ścianę DN25 x gwint zewnętrzny 1" - do
gazu płynnego

Indeks

05-30-0000-05

KOD

AT/Norma


Indywidualny/Katalogowy

Prototyp/Produkcja

Data

2025-09-05

Informacje dodatkowe:

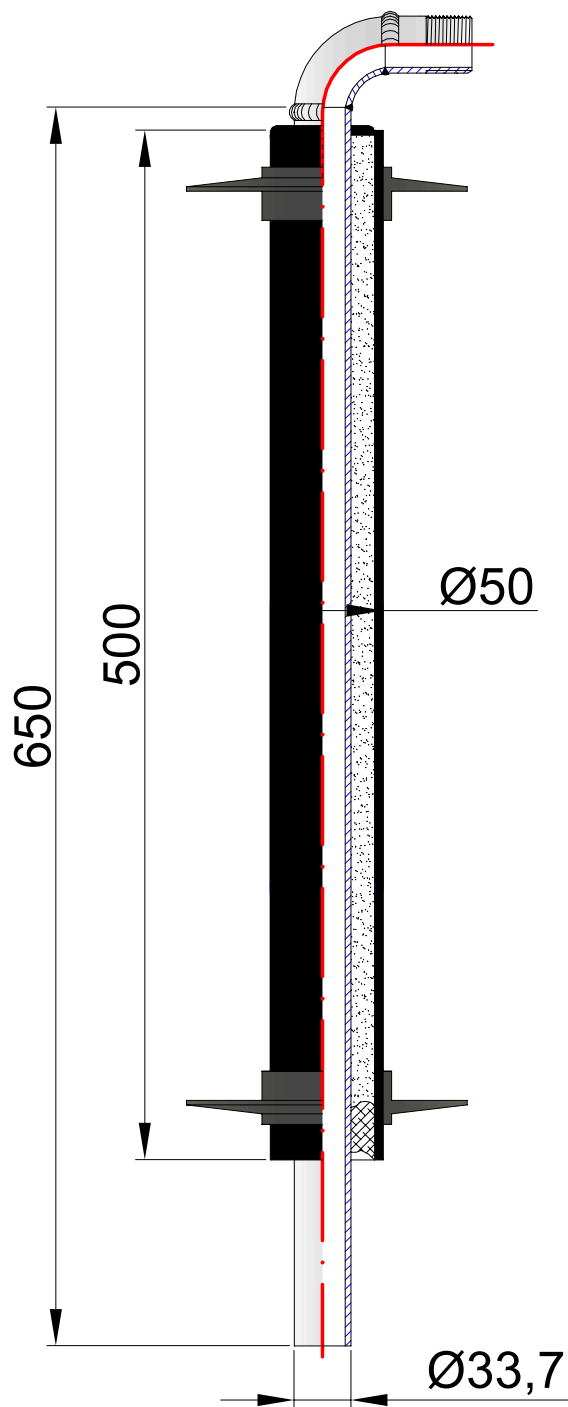

lp.	Nazwa	ilość	Jm.	Indeks	Uwagi
1.	Gwint 1"x40 Prosty	1,00	szt.	20-07-0025-13	
2.	Kolano hamburskie 25	1,00	szt.	03-02-0025-01	
3.	Purex 0x0 WG 5035 E	0,04	kg.	50-04-0000-03	
4.	Rozeta 50mm czarna 040G	2,00	szt.	50-50-0003-22	
5.	Rura osłonowa PE czarna 50 xL-3000	0,17	szt.	01-02-0050-13	
6.	Rura stalowa 33,7 x 3,2 przewodowa st-37	0,65	m.	01-04-0033-01	
7.	Zaślepka okrągła 50 (przejsć przez ścianę)	1,00	szt.	50-50-0001-64	